




Terreno Urbano en San Pedro de Alcántara

More info:

Estamos encantados de ofrecer a la venta este pequeño y deseable proyecto en el centro de la ciudad de San Pedro Alcántara con todas las licencias aprobadas.

La parcela tiene 98m² y previsto construir edificio de 3 plantas con sótano en total podría construir 365,41m². Esta parcela se puede convertir en edificio de 3 plantas con local comercial 78,01m² en planta baja con acceso a la terraza, sótano 54,09m², primera planta seria apartamento de 2...

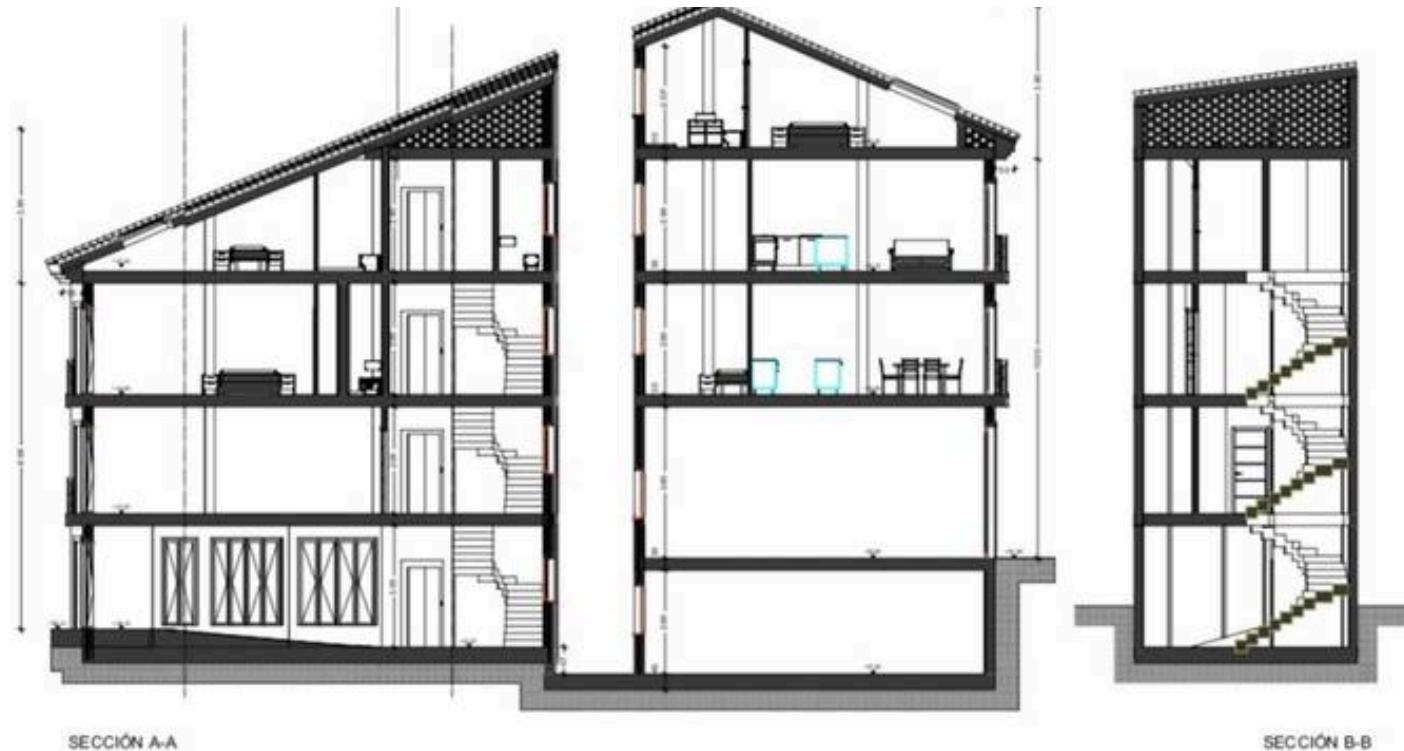

Price:

270.000 €


Bedrooms: 0

Bathrooms: 0

Built: 365m²

Plot: 98m²

Terrace:

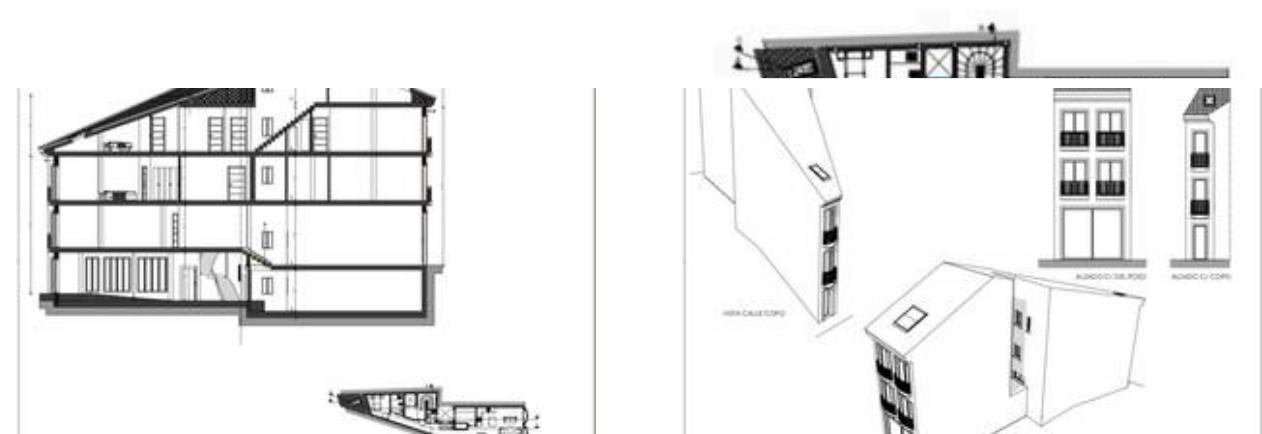

Marbella

info@bestliving.es

+34 747 471 108