


Terreno Urbano en San Pedro de Alcántara

Descripción

Estamos encantados de ofrecer a la venta este pequeño y deseable proyecto en el centro de la ciudad de San Pedro Alcántara con todas las licencias aprobadas. La parcela tiene 98m² y previsto construir edificio de 3 plantas con sótano en total podría construir 365,41m². Esta parcela se puede convertir en edificio de 3 plantas con local comercial 78,01m² en planta baja con acceso a la terraza, sótano 54,09m², primera planta sería apartamento de 2...

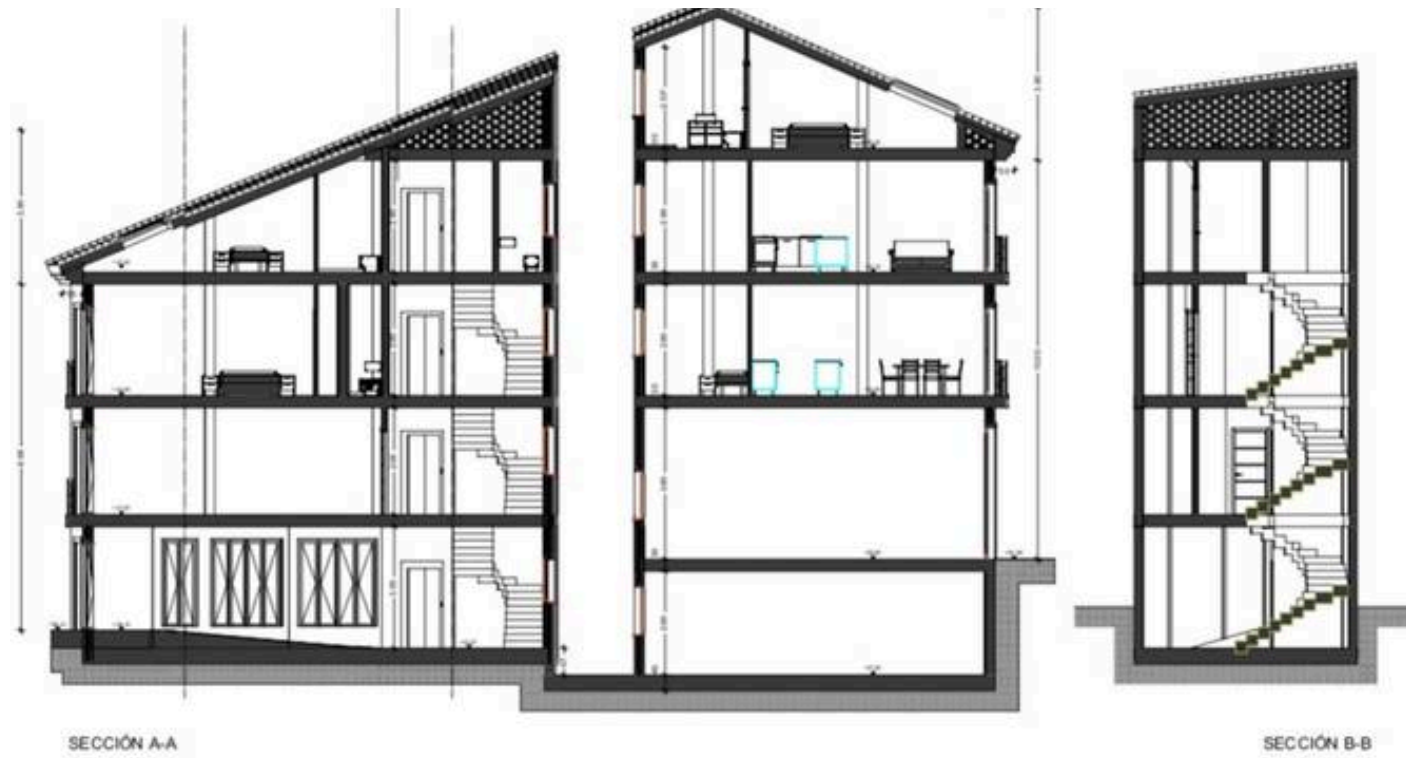

Precio: **270.000 €**


Dormitorios: 0

Baños: 0

Construidos: 365m²

Parcela: 98m²

Terraza:

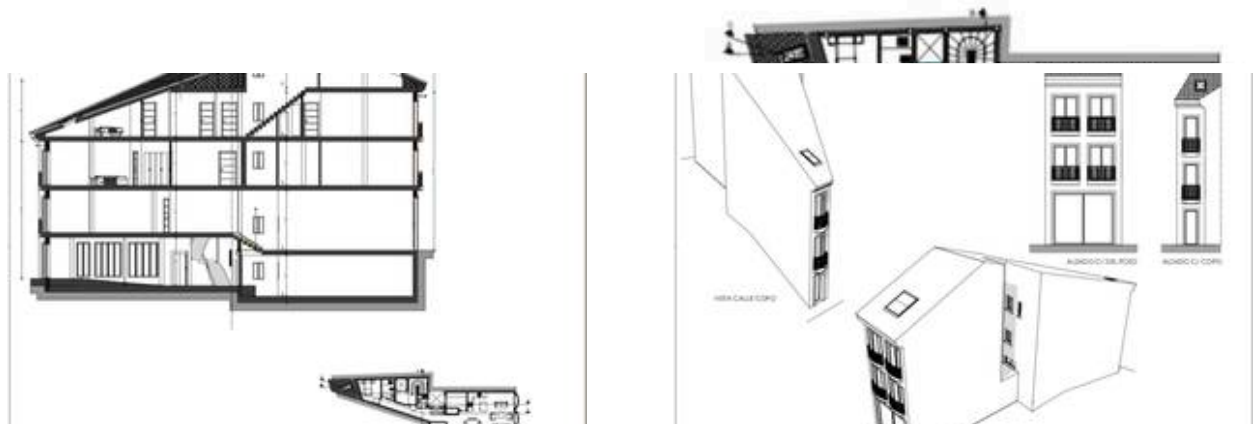

Marbella

info@bestliving.es

+34 747 471 108